



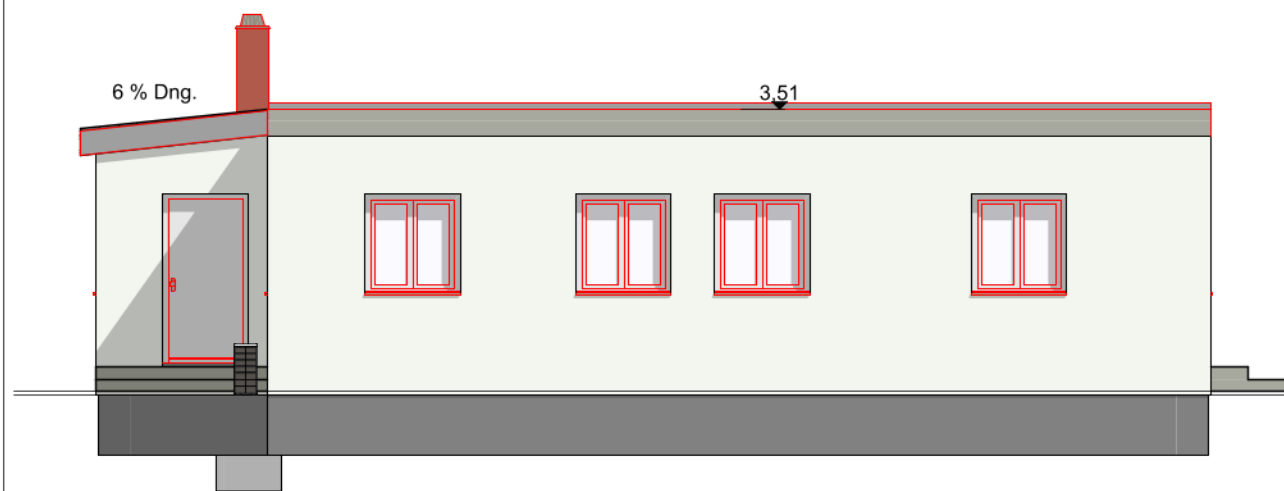


Ansicht Süden

1:100

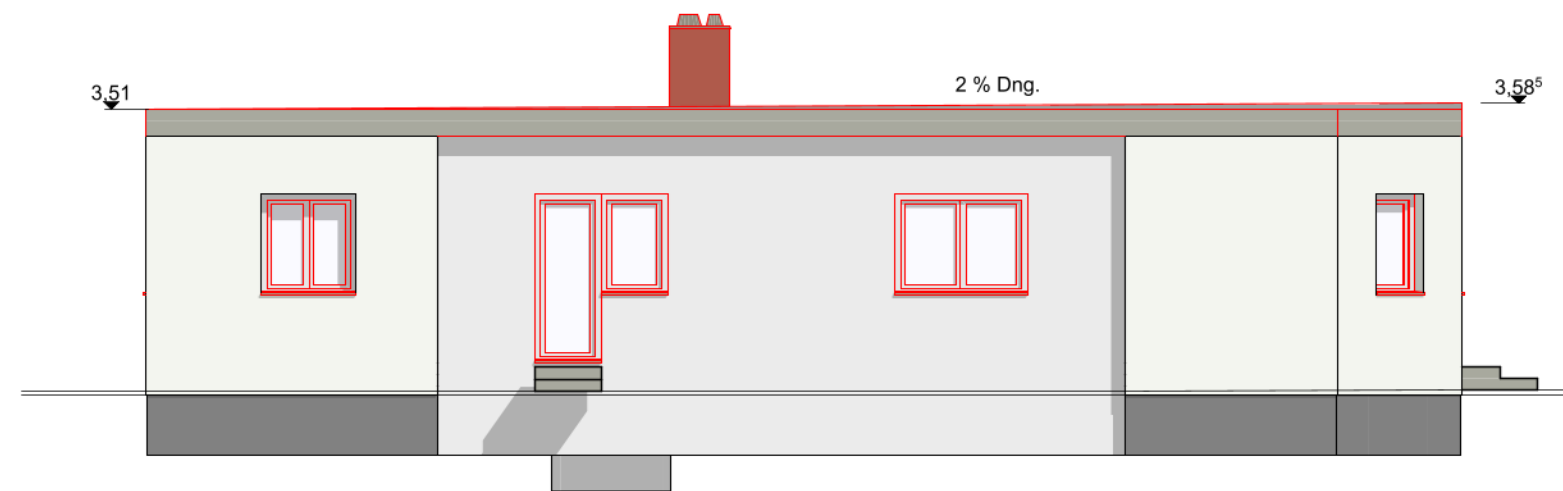


Ansicht Osten

1:100

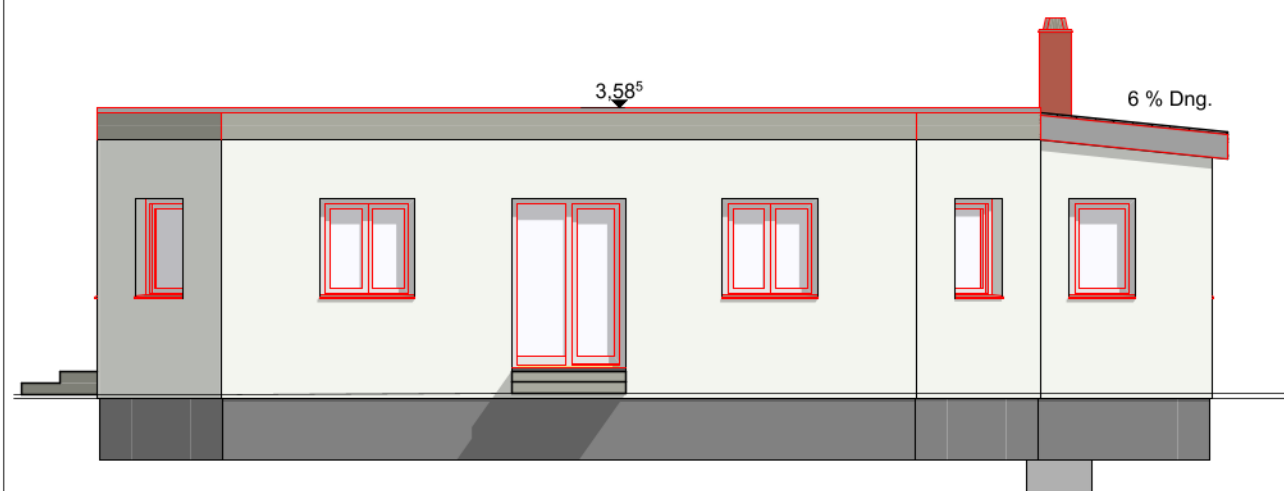


Ansicht Norden

1:100

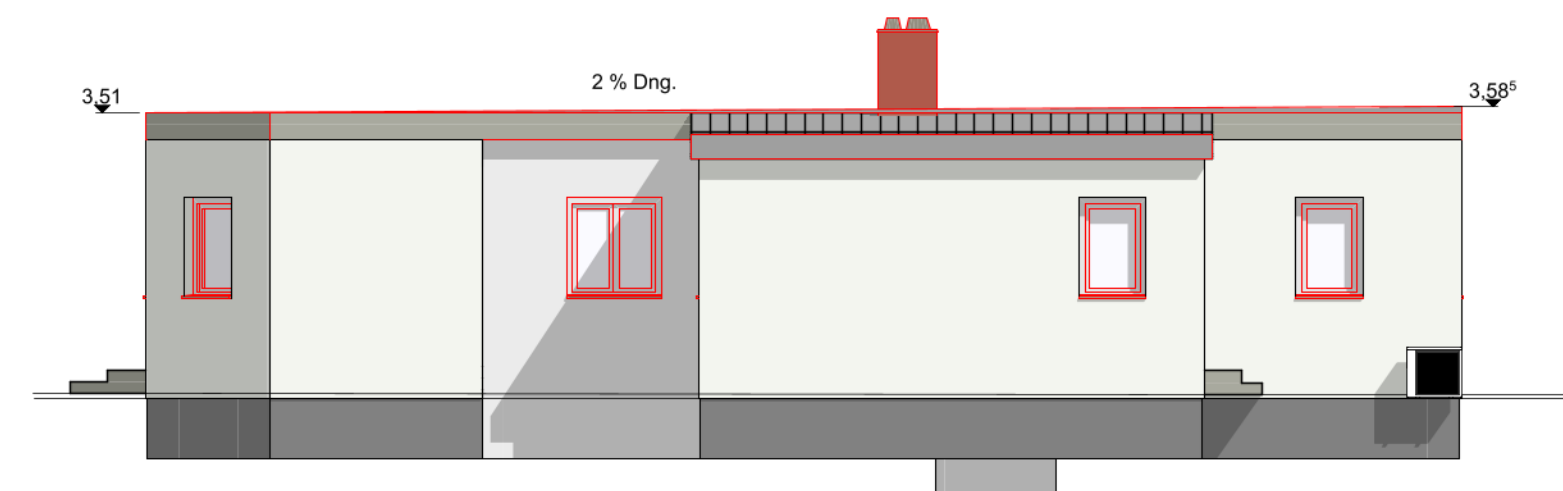

Ansicht Westen

1:100

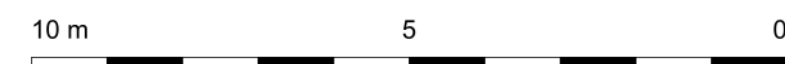

Bauherr:
[Redacted]
anerkannt Bauherr:

Entwurfsverfasser:
[Redacted]

Stempel/Unterschrift
Entwurfsverfasser:

Bauvorhaben:
**Erweiterung und Nutzungsänderung
einer Scheune zu einem EFH**
[Redacted]
15518 Steinhöfel OT Jänickendorf

Gemarkung Jänickendorf
Flur 1, Flurstück 142

—	15.06.26	GP
Index	Datum	Änderungsinhalt
Planungsphase:		Datum:
Genehmigungsplanung		15.06.2026
Planersteller: [Redacted]		Blattgröße: DIN A3
Plantitel:		Maßstab: 1:100
Ansichten Erweiterung		Plan-Nr.: GP 05