



Ansicht
aus Westen

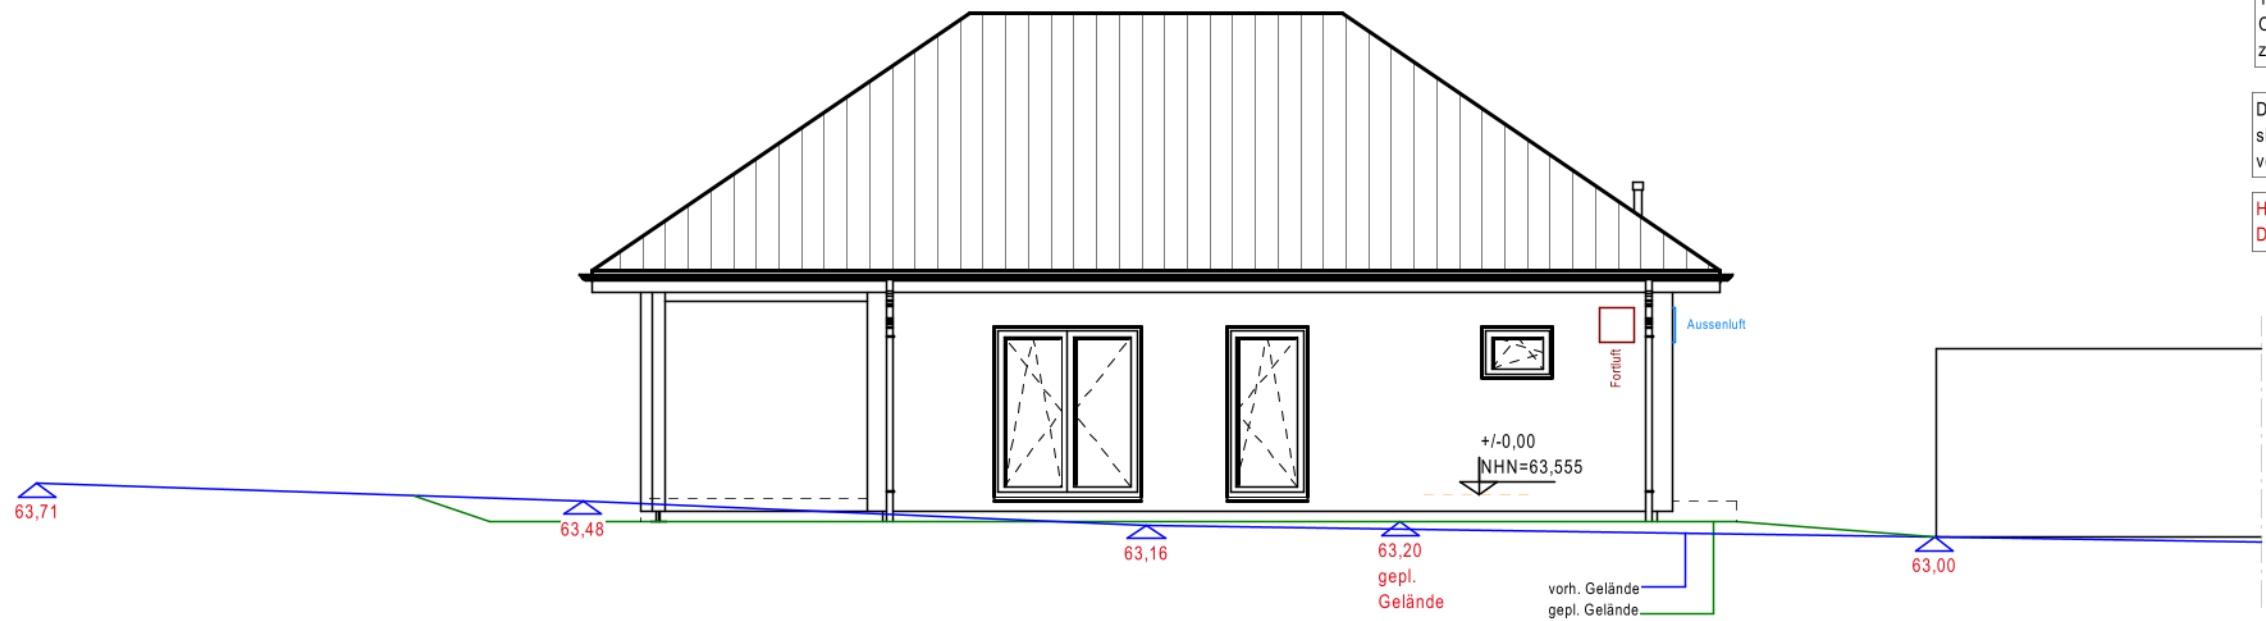

Ansicht
aus Norden

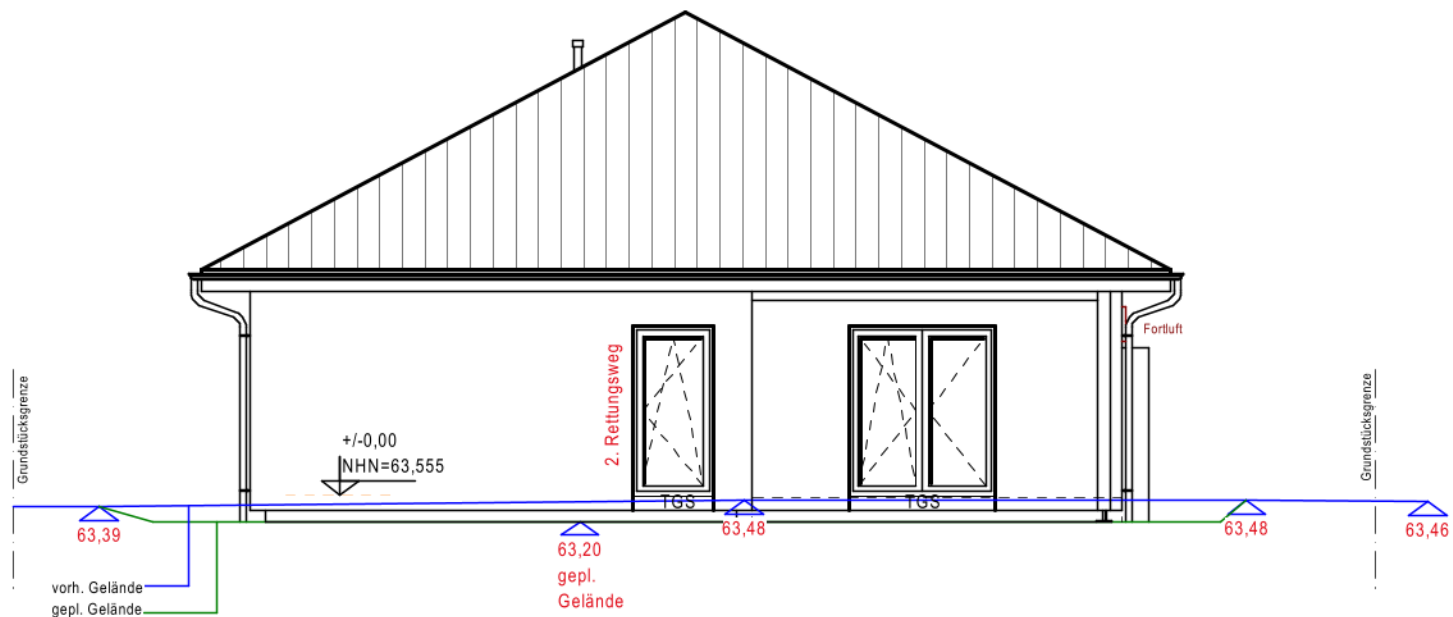

Sämtliche Differenzstufen, Terrassen, Wege, Zufahrten, Objekte sind bauseits (BHL) zu erreichen!

Die Höhenangaben sind vor Baubeginn vor Ort zu prüfen!

Höhen-system
DHHN2016

Rauchmelder sind entsprechend der Landesbauordnung zu installieren.

Die Bepflanzung ist gem. den Vorgaben des Bebauungsplanes anzulegen.

Die Medienführung(Telefon, Strom, Gas usw.) sind vor Baubeginn der Rohbauarbeiten mit den zuständigen Unternehmen abzuklären und zu beantragen!

Abwasseranschluß und Hausanschluss ist vor Baubeginn freizulegen.

Entwässerungshöhen vor Baubeginn unbedingt prüfen! Bei Unklarheiten ist die Bauleitung umgehend zu informieren!

Die Anforderungen nach DIN 1986 für das Verlegen von Entwässerungsleitungen ist unbedingt zu beachten! Alle Entwässerungsleitungen sind frostsicher einzubauen!

Der Bauantragsplan ist kein Ausführungsplan. Die Statik ist zu beachten. Kein Baubeginn ohne Baugenehmigung bzw. Baufreigabe.

Unterschrift Bauherr(en)

Unterschrift Architekt

Index	Datum	Änderungsgrund
a		
b		
c		
d		
e		
f		

Bauherr:

KV-Nr.: P202600561

Haustyp: CS 10 02 W DN: 28 Kniestockwand:0.04

Anschrift Bauherr: Jacobsdorfer Str. 6a
15236 Jacobsdorf

Bauort: Pillgramer Straße 7
15236 Jacobsdorf

Gemarkung: Jacobsdorf Flur: 2 Flurstk.: 91

Plan: Ansicht 1+2 Maßstab: 1:100

erstellt am 05.05.2026 erstellt durch: F.W.

geändert am 01.06.2026 geändert durch: F.W.

BHL = Bauherrenleistung
BS = bauseits
Nicht Teil des Leistungsumfangs der DFH Haus GmbH