



Ansicht
aus Osten

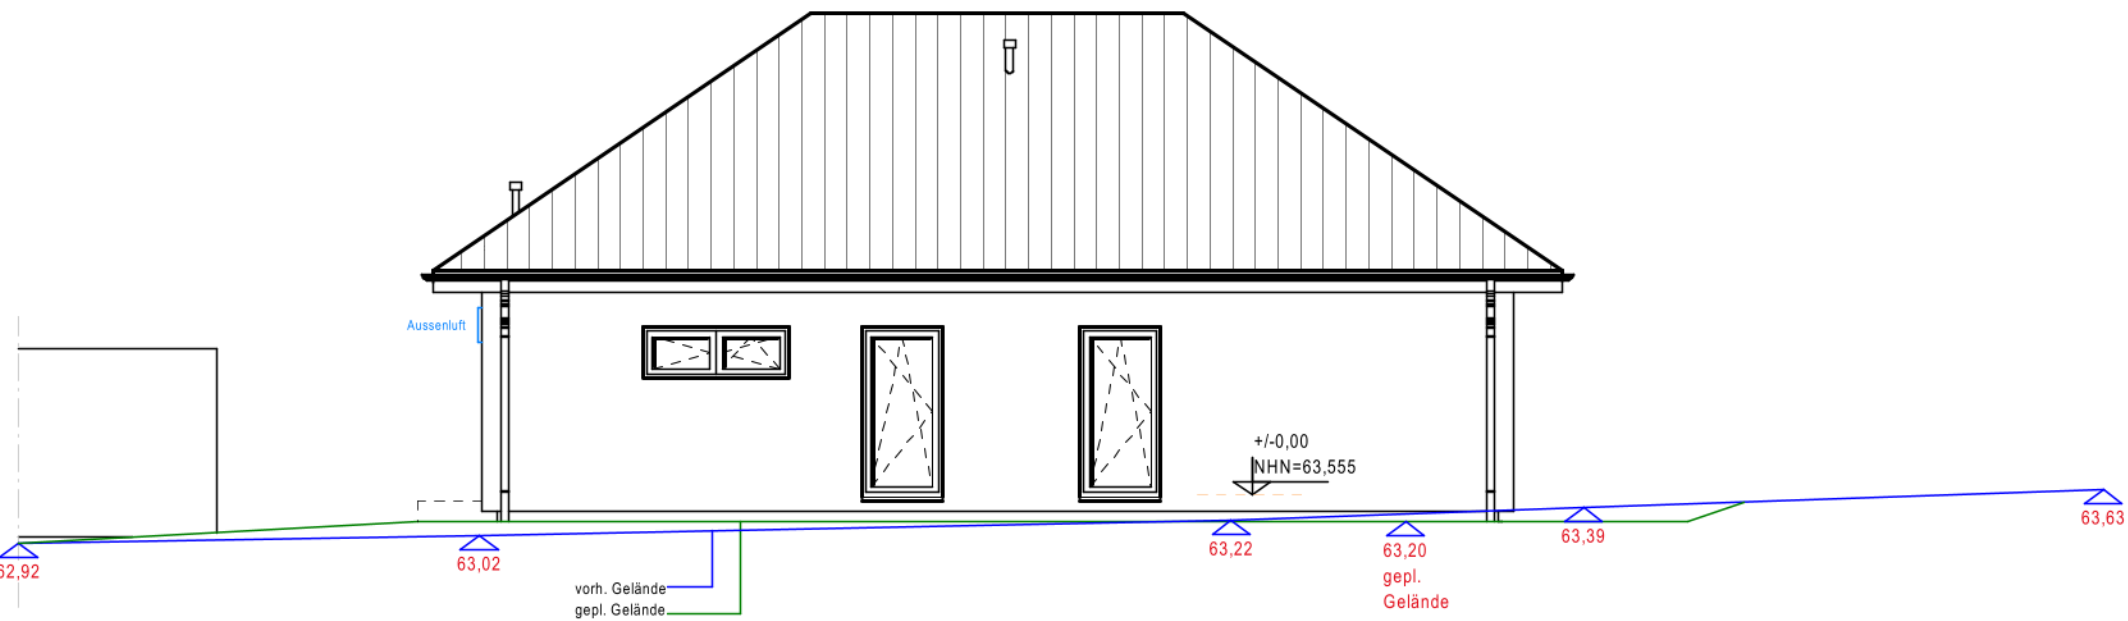

Ansicht
aus Süden

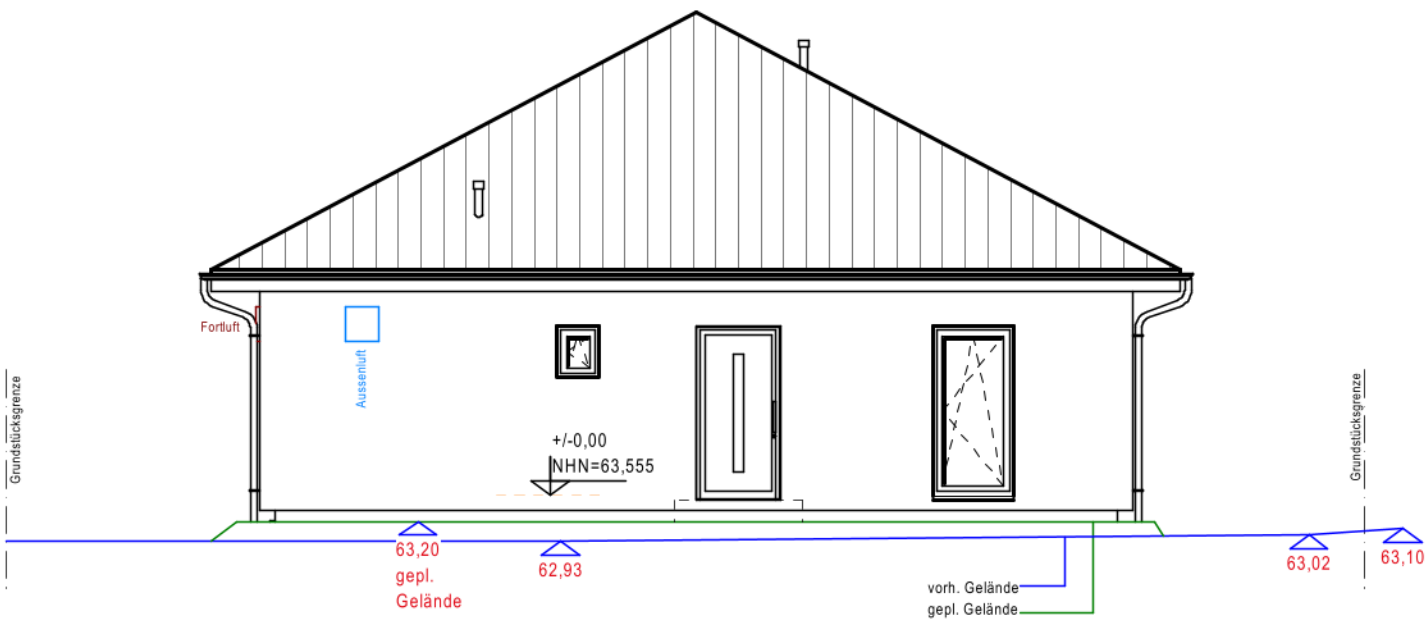

Sämtliche Differenzstufen,
Terrassen, Wege, Zufahrten,
Objekte sind bauseits (BHL)
zu erreichen!

Die Höhenangaben
sind vor Baubeginn
vor Ort zu prüfen!

Höhenystem
DHHN2016

Rauchmelder sind entsprechend der
Landesbauordnung zu installieren.

Die Bepflanzung ist gem. den Vorgaben
des Bebauungsplanes anzulegen.

Die Medienführung(Telefon, Strom, Gas usw.) sind vor
Baubeginn der Rohbauarbeiten mit den zuständigen
Unternehmen abzuklären und zu beantragen!

Abwasseranschluß und Hausanschluss
ist vor Baubeginn freizulegen.

Entwässerungshöhen vor Baubeginn unbedingt prüfen!
Bei Unklarheiten ist die Bauleitung
umgehend zu informieren!

Die Anforderungen nach DIN 1986 für das Verlegen von
Entwässerungsleitungen ist unbedingt zu beachten!
Alle Entwässerungsleitungen sind frostsicher
einzubauen!

Der Bauantragsplan ist kein Ausführungsplan.
Die Statik ist zu beachten.
Kein Baubeginn ohne Baugenehmigung
bzw. Baufreigabe.

Unterschrift Bauherr(en)

Unterschrift Architekt

Index	Datum	Änderungsgrund
a		
b		
c		
d		
e		
f		

Bauherr:

KV-Nr.: P202600561

Haustyp: CS 10 02 W DN: 28 Kniestockwand:0.04

Anschrift

Bauherr:

Bauort: Pillgramer Straße 7
15236 Jacobsdorf

Gemarkung: Jacobsdorf Flur: 2 Flurstk.: 91

Plan:

Ansicht 3+4

Maßstab:

1:100

erstellt am 05.05.2026 erstellt durch: F.W.

geändert am: 01.06.2026 geändert durch: F.W.

BHL = Bauherrenleistung

BS = bauseits

Nicht Teil des Leistungsumfangs der DFH Haus GmbH